

Tiefgarage





12

VIA CASA
WOHNEN & LEBEN IN ODELZHAUSEN



Maßstab 1:200

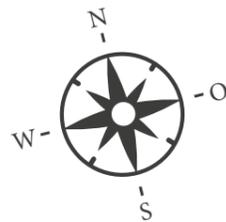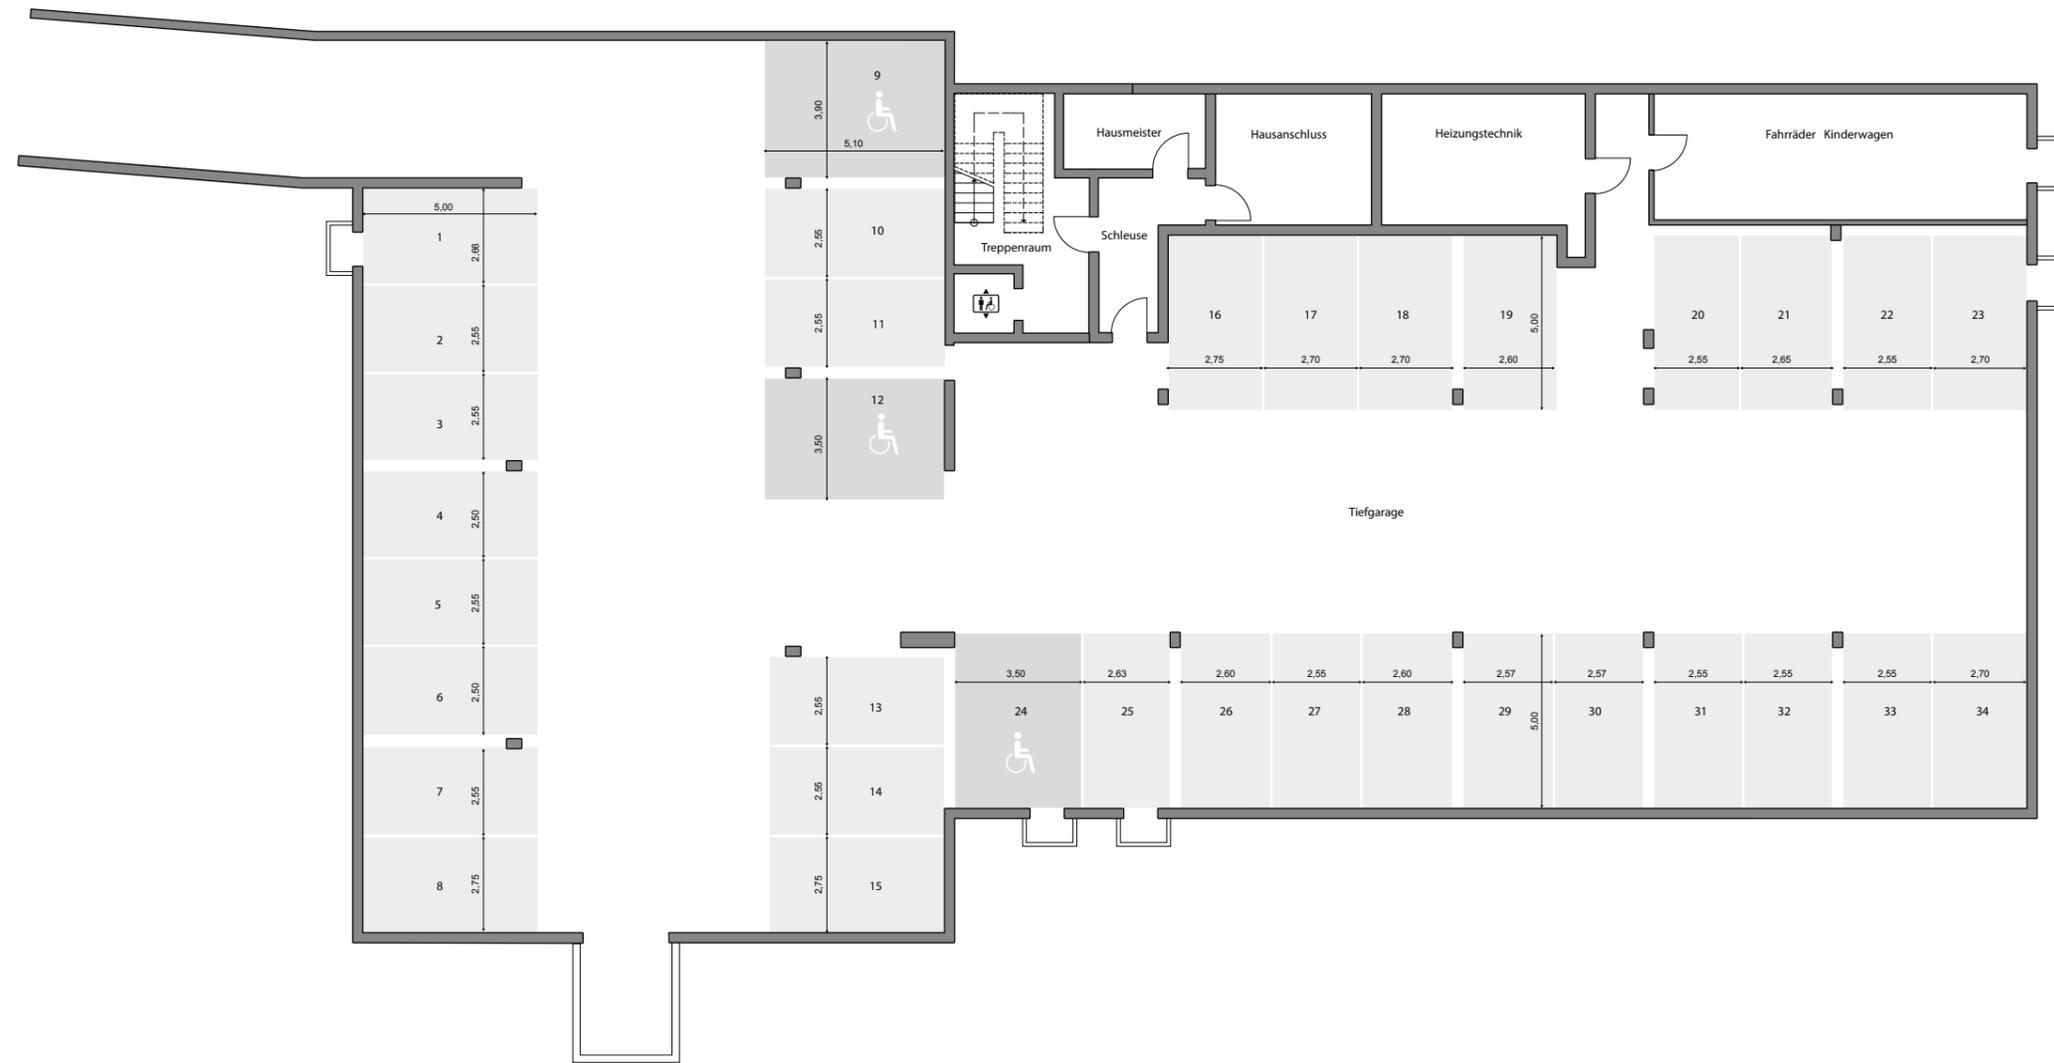

Für eine maßstabsgetreue Ansicht drucken Sie diesen Grundriss ohne Größenanpassung aus. Die Werte können jedoch kleine Abweichungen enthalten.



0821 34 44 80 0
info@investas.de
www.viacasa-odelzhausen.de



Bauträger: Investas Immobilien GmbH | Franz-Kobinger-Straße 5 | D-86157 Augsburg
T +49 (0) 821 34 44 80 0 | F +49 (0) 821 34 44 80 50 | E info@investas.de


INVESTAS
IMMOBILIEN GMBH