

WOHNUNG

---




# WE01



12

**VIA CASA**  
WOHNEN & LEBEN IN ODELZHAUSEN

Maßstab 1:100

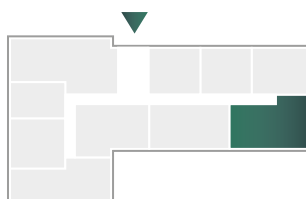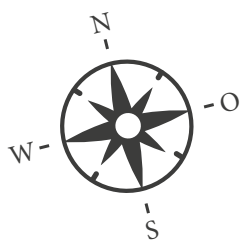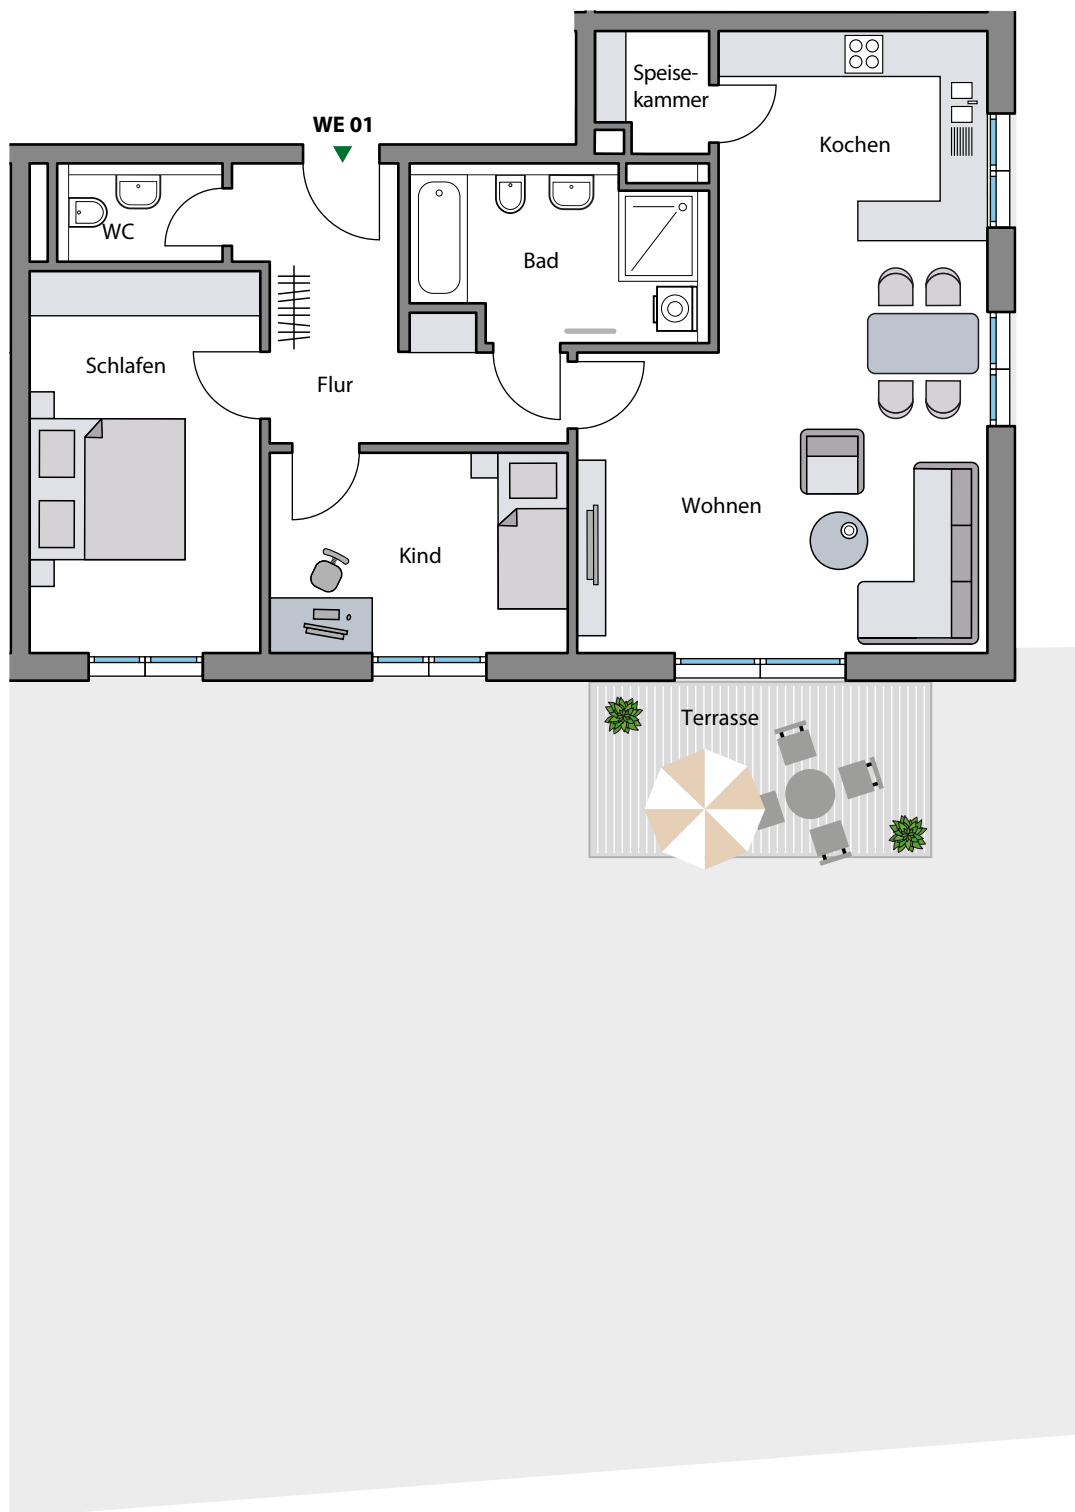

# WE01

---

**Wohnung WE 01**  
Erdgeschoss, ca. 91,88 m<sup>2</sup>  
**398.800,00 €**

---

## **3 Zimmer + Terrasse / Garten**

Bad	8,51 m <sup>2</sup>
Flur	10,04 m <sup>2</sup>
Kind	10,55 m <sup>2</sup>
Kochen	10,92 m <sup>2</sup>
Schlafen	15,61 m <sup>2</sup>
Speisekammer	2,17 m <sup>2</sup>
Terrasse 1/2	5,18 m <sup>2</sup>
WC	2,86 m <sup>2</sup>
Wohnen	26,04 m <sup>2</sup>
<b>Gesamtwohnfläche</b>	<b>91,88 m<sup>2</sup></b>
Gartenfläche	ca. 140 m <sup>2</sup>

Für eine maßstabsgetreue Ansicht drucken Sie diesen Grundriss ohne Größenanpassung aus.  
Die Werte können jedoch kleine Abweichungen enthalten.



0821 34 44 80 0  
info@investas.de  
www.viacasa-odelzhausen.de



Bauträger: Investas Immobilien GmbH | Franz-Kobinger-Straße 5 | D-86157 Augsburg  
T +49 (0) 821 34 44 80 0 | F +49 (0) 821 34 44 80 50 | E info@investas.de

  
**INVESTAS**  
IMMOBILIEN GMBH