

WOHNUNG


WE03



12

VIA CASA
WOHNEN & LEBEN IN ODELZHAUSEN

Maßstab 1:100

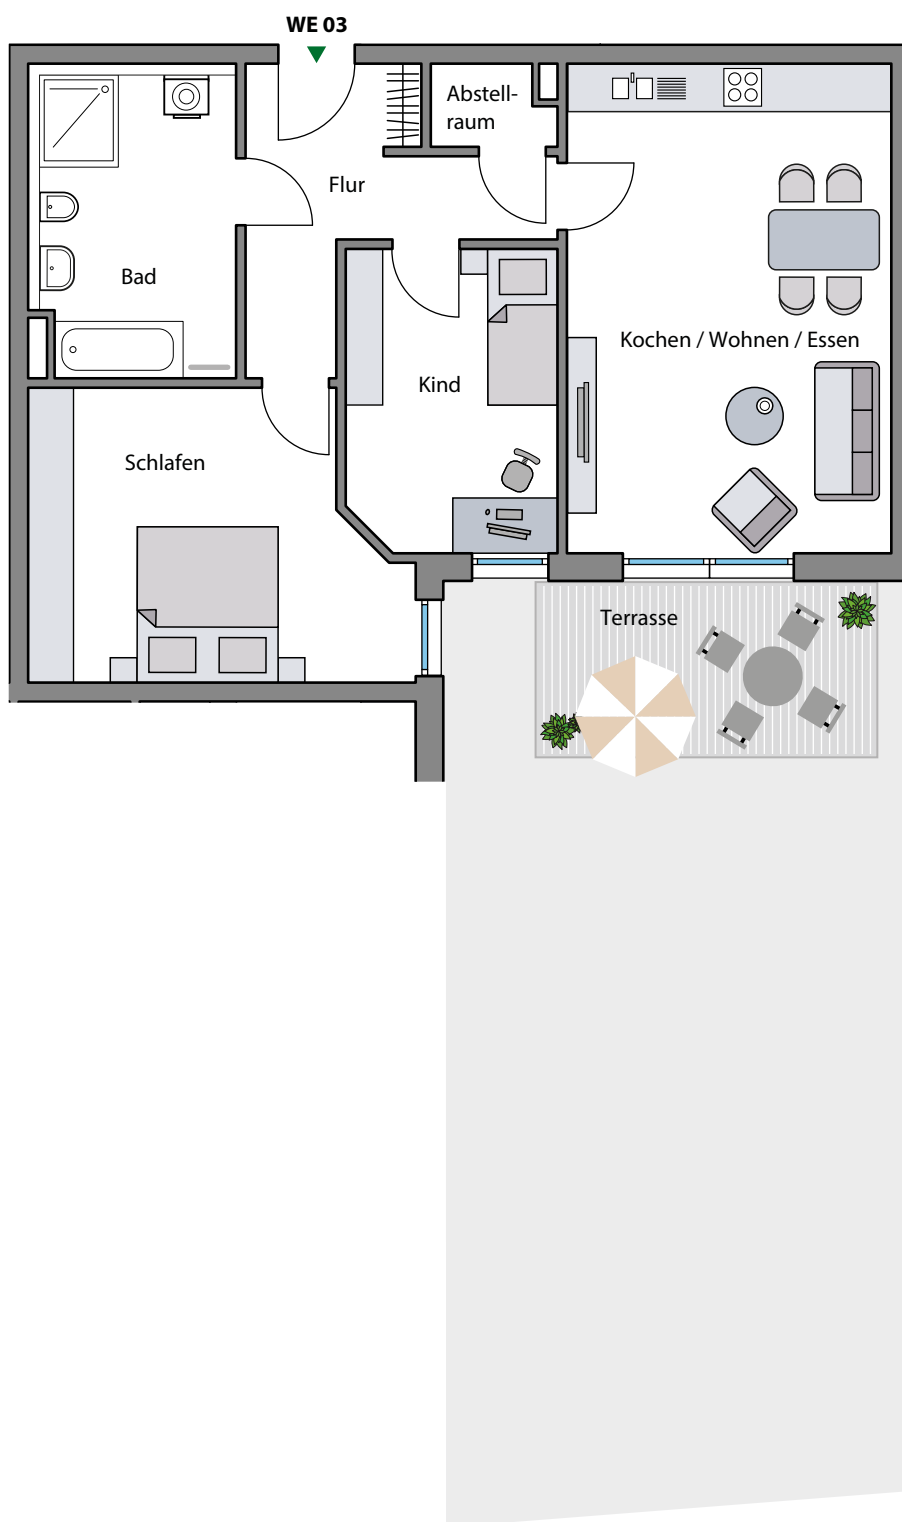

WE03

Wohnung WE 03
Erdgeschoss, ca. 84,26 m²
359.800,00 €

3 Zimmer + Terrasse / Garten

Abstellraum	1,63 m ²
Bad	10,68 m ²
Flur	9,52 m ²
Kind	11,22 m ²
Kochen / Wohnen / Essen	28,09 m ²
Schlafen	17,94 m ²
Terrasse 1/2	5,18 m ²
Gesamtwohnfläche	84,26 m²
<hr/>	
Gartenfläche	ca. 71 m ²

Für eine maßstabsgetreue Ansicht drucken Sie diesen Grundriss ohne Größenanpassung aus.
Die Werte können jedoch kleine Abweichungen enthalten.



0821 34 44 80 0
info@investas.de
www.viacasa-odelzhausen.de



Bauträger: Investas Immobilien GmbH | Franz-Kobinger-Straße 5 | D-86157 Augsburg
T +49 (0) 821 34 44 80 0 | F +49 (0) 821 34 44 80 50 | E info@investas.de


INVESTAS
IMMOBILIEN GMBH